


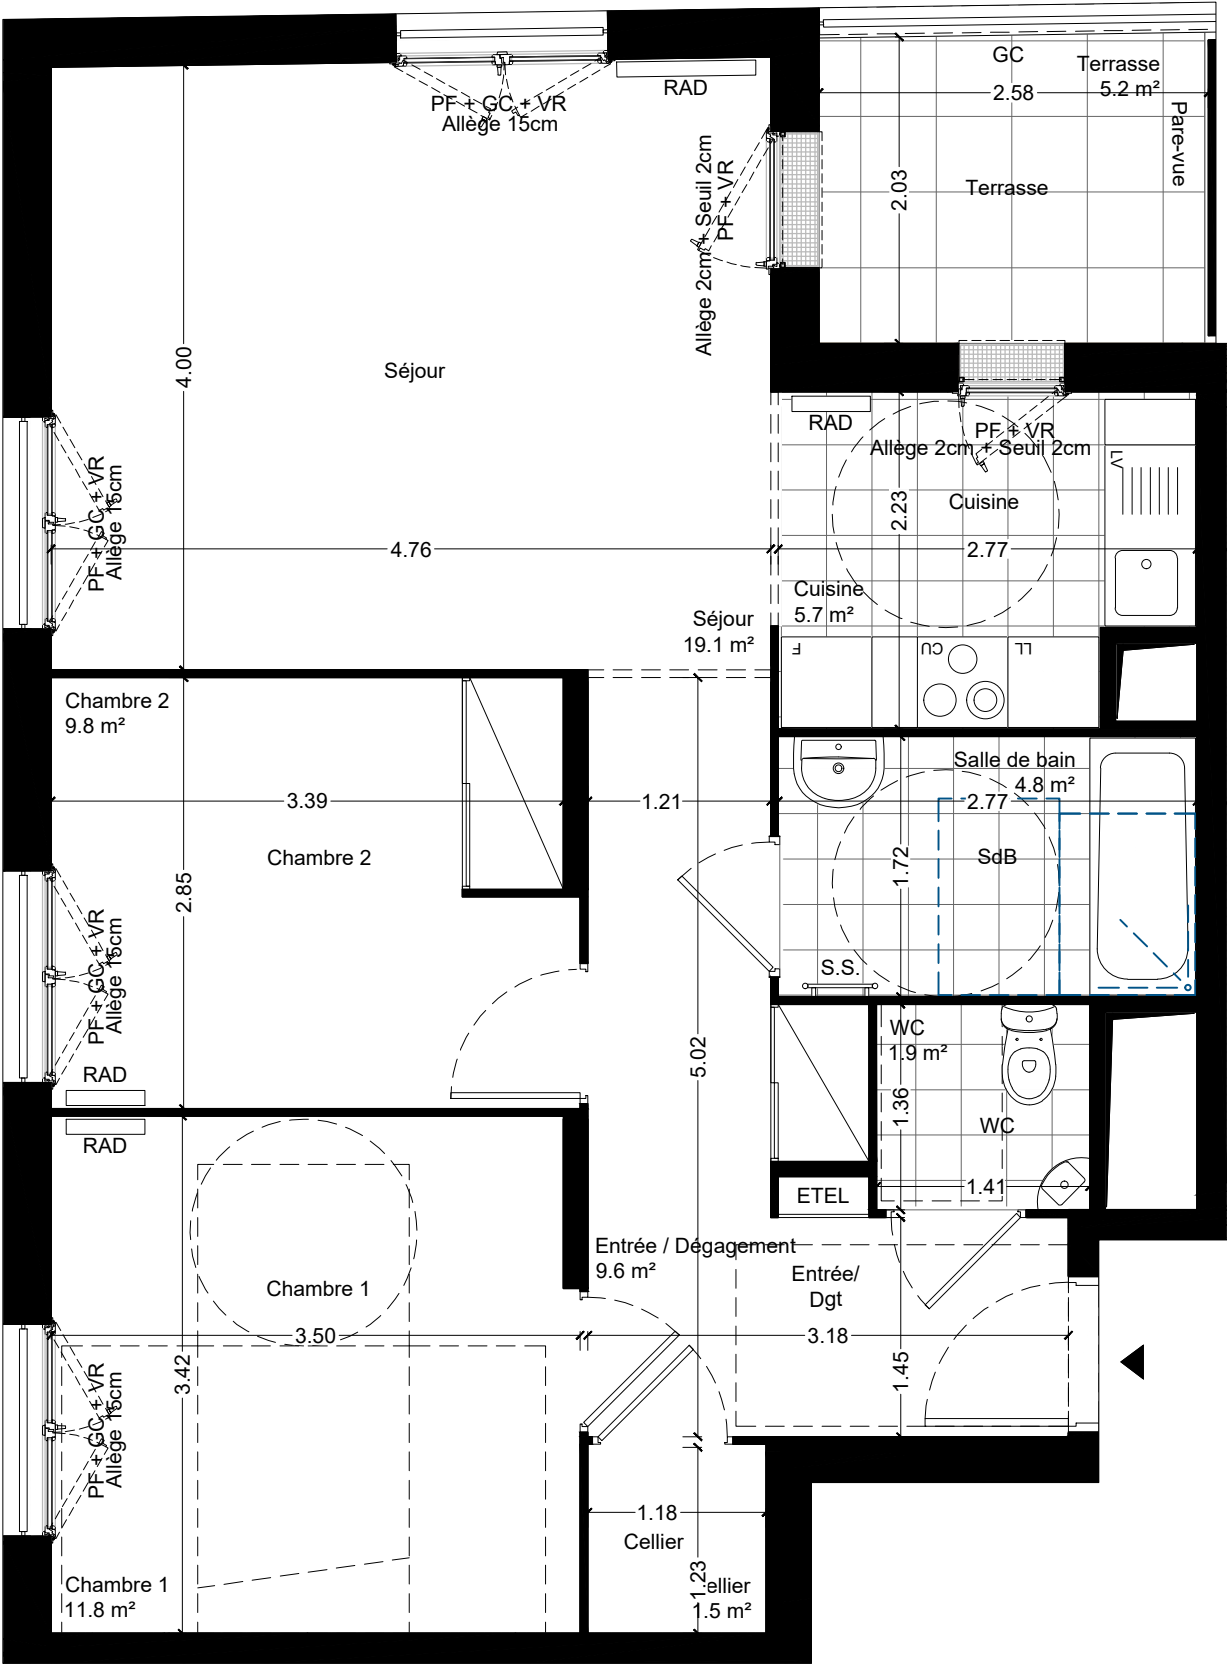

PLAN DE VENTE

Modifications depuis l'indice 2 du 02/05/2023 :
- Suppression des volets persiennés en bois




NOTA :
Des modifications sont susceptibles d'être apportées à ce plan en fonction des nécessités techniques et réglementaires de la réalisation.
Les surfaces indiquées sont approximatives conformément à l'article R261-25 du CCH.
Les retombées, soffites, faux-plafonds, trappes de visite, gaines, canalisations, radiateurs, l'emplacement des équipements et implantations électriques, ainsi que la hauteur sous plafond, la hauteur des seuils et allèges sont figurés à titre indicatifs.
La hauteur des seuils correspond à la différence de niveau entre les sols finis intérieurs et extérieurs et ne tient pas compte de l'obstacle à enjamber.
Les plantations éventuelles ne sont pas contractuelles. L'équipement électroménager et mobilier éventuellement indiqué sur plan n'est pas fourni (hormis meuble de salle de bain/salle d'eau et kitchenette)



LA PROMENADE DES JARDINS

Plan de localisation

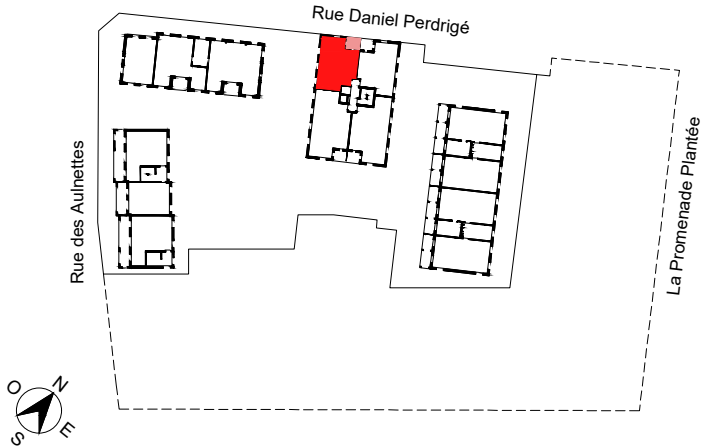

Bâtiment J

Appartement	3 pièces	1 ^{er} étage	J-103
Entrée/Dgt			9.6 m²
Cuisine			5.7 m²
Séjour			19.1 m²
Salle de bain			4.8 m²
WC			1.9 m²
Chambre 1			11.8 m²
Chambre 2			9.8 m²
Cellier			1.5 m²
Surface habitable			64.2 m²
Terrasse			5.3 m²
Surface annexe			5.3 m²

Légende

LL : Emplacement lave-linge	Gaine technique :	
LV : Emplacement lave-vaisselle	Soffite et faux plafonds :	
F : Emplacement réfrigérateur	Jardinière :	
CU : Emplacement cuisson	Retombée poutre :	
ETEL : Tableau électrique		
PF : Porte-fenêtre		
FE : Fenêtre		
FIXE : Châssis fixe		
GC : Garde-corps		
VR : Volet roulant		
RAD : Radiateur		
S.S. : Sèche-serviette		